
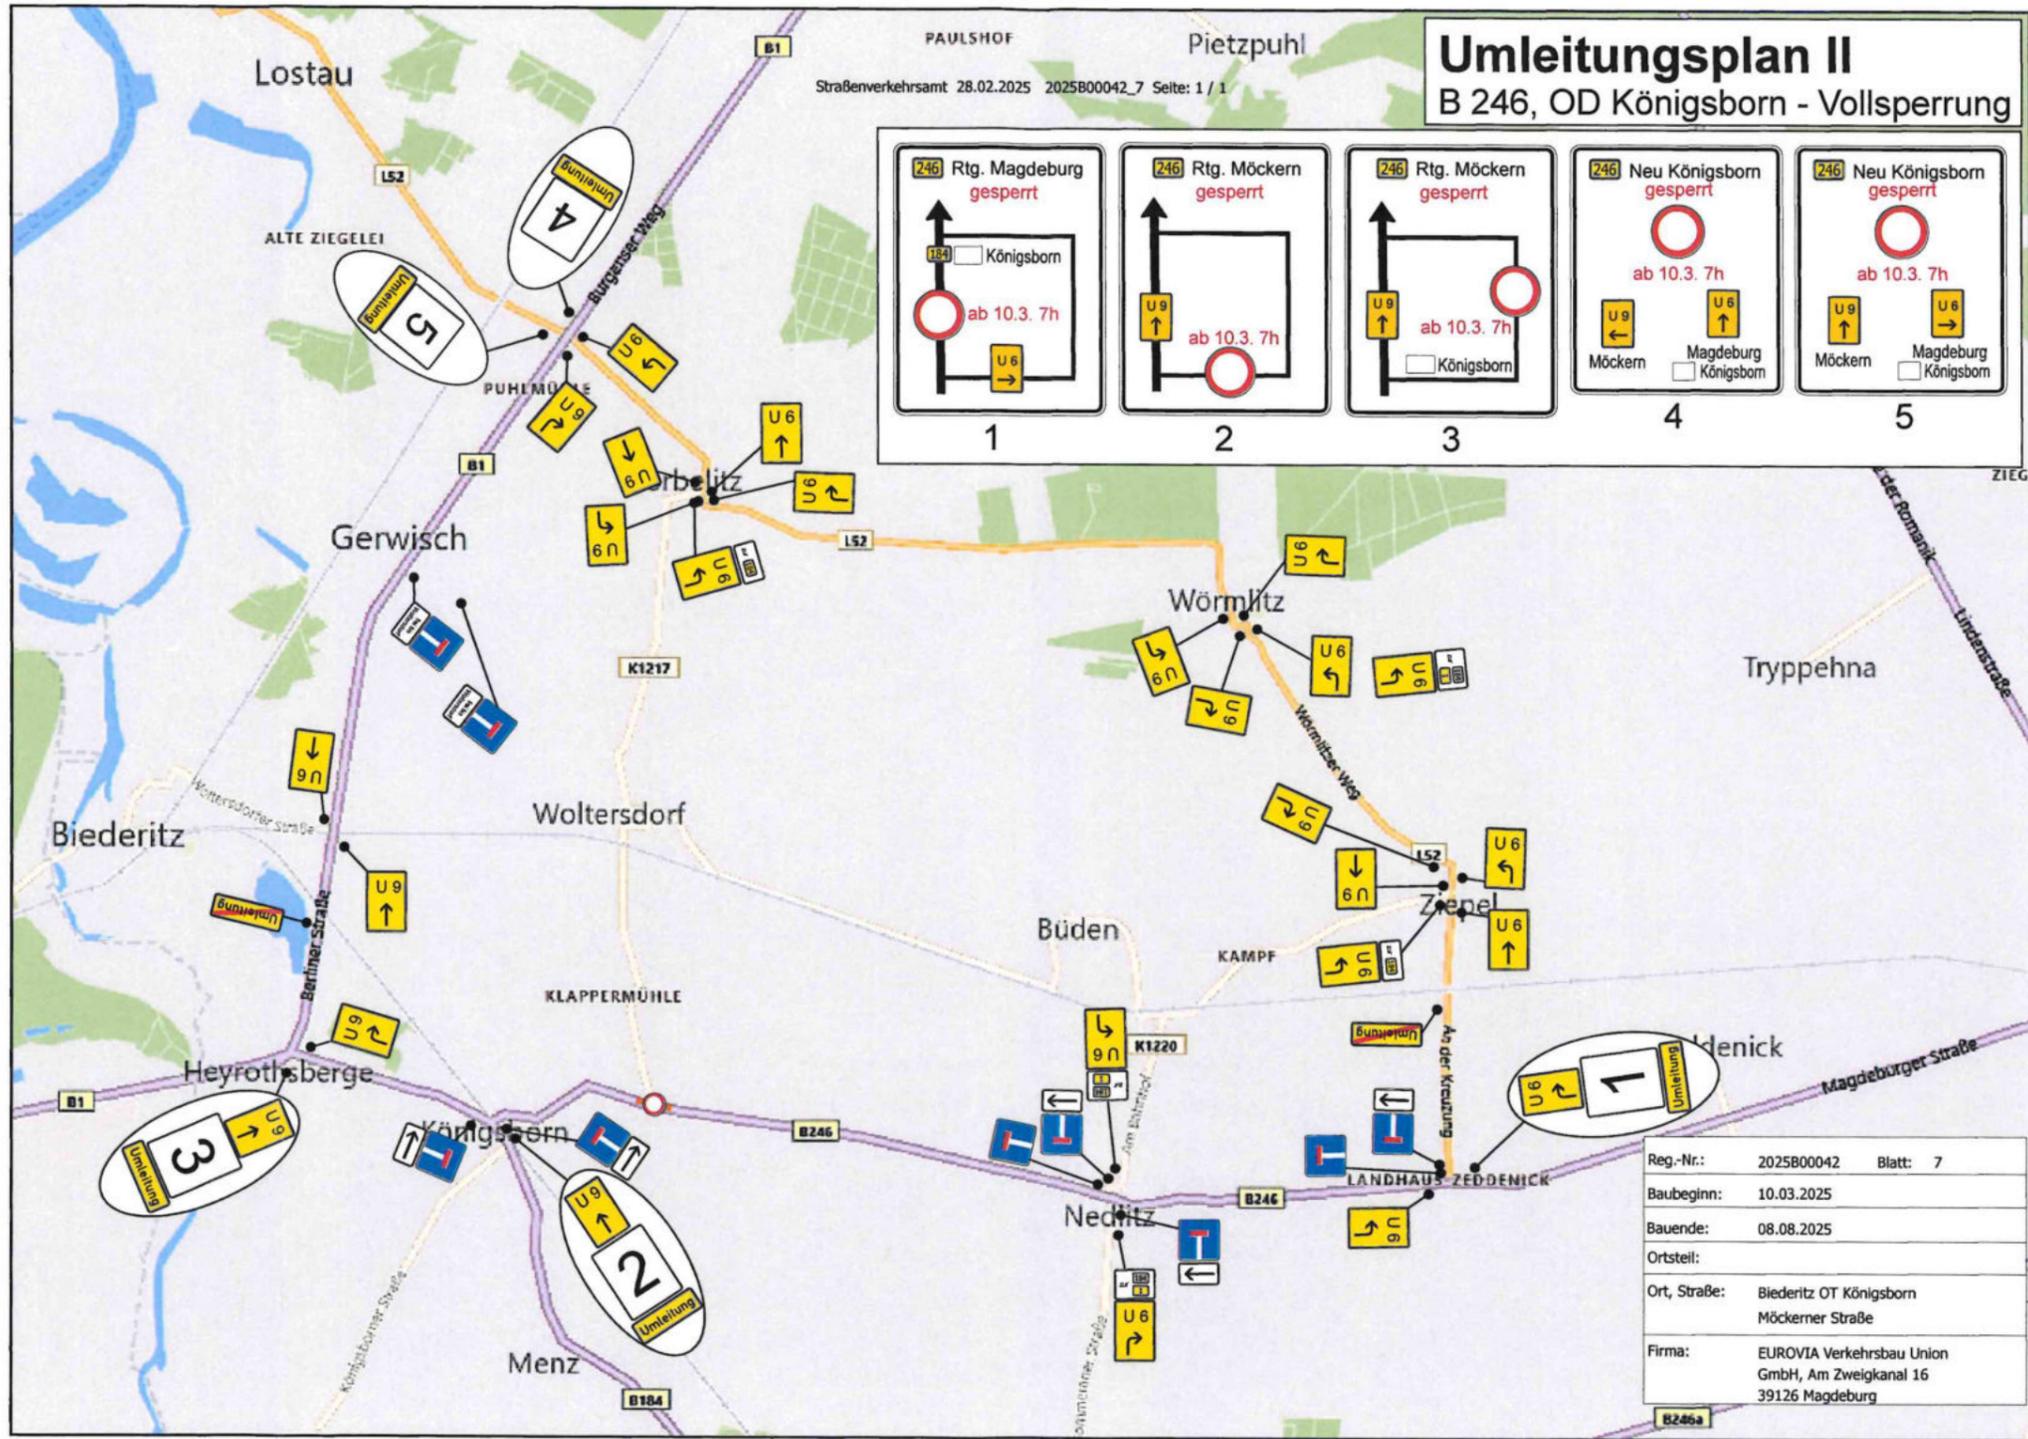


Umleitungsplan II

B 246, OD Königsborn - Vollsperrung

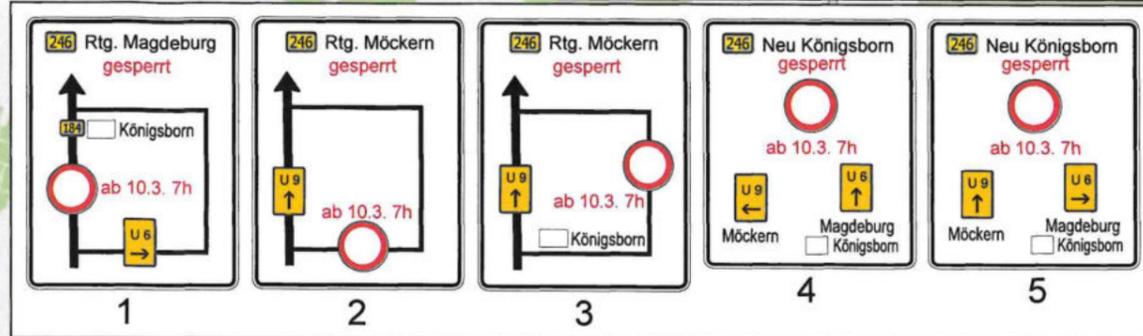

Reg.-Nr.:	2025B00042	Blatt: 7
Baubeginn:	10.03.2025	
Bauende:	08.08.2025	
Ortsteil:		
Ort, Straße:	Biederitz OT Königsborn Möckerner Straße	
Firma:	EUROVIA Verkehrsbau Union GmbH, Am Zweigkanal 16 39126 Magdeburg	